


# РЕКОМЕНДАЦИИ ПО УСИЛЕНИЮ ПРОЕМА В СТЕНАХ ИЗ ГКЛ/ГВЛ

В ПОТОЛОК

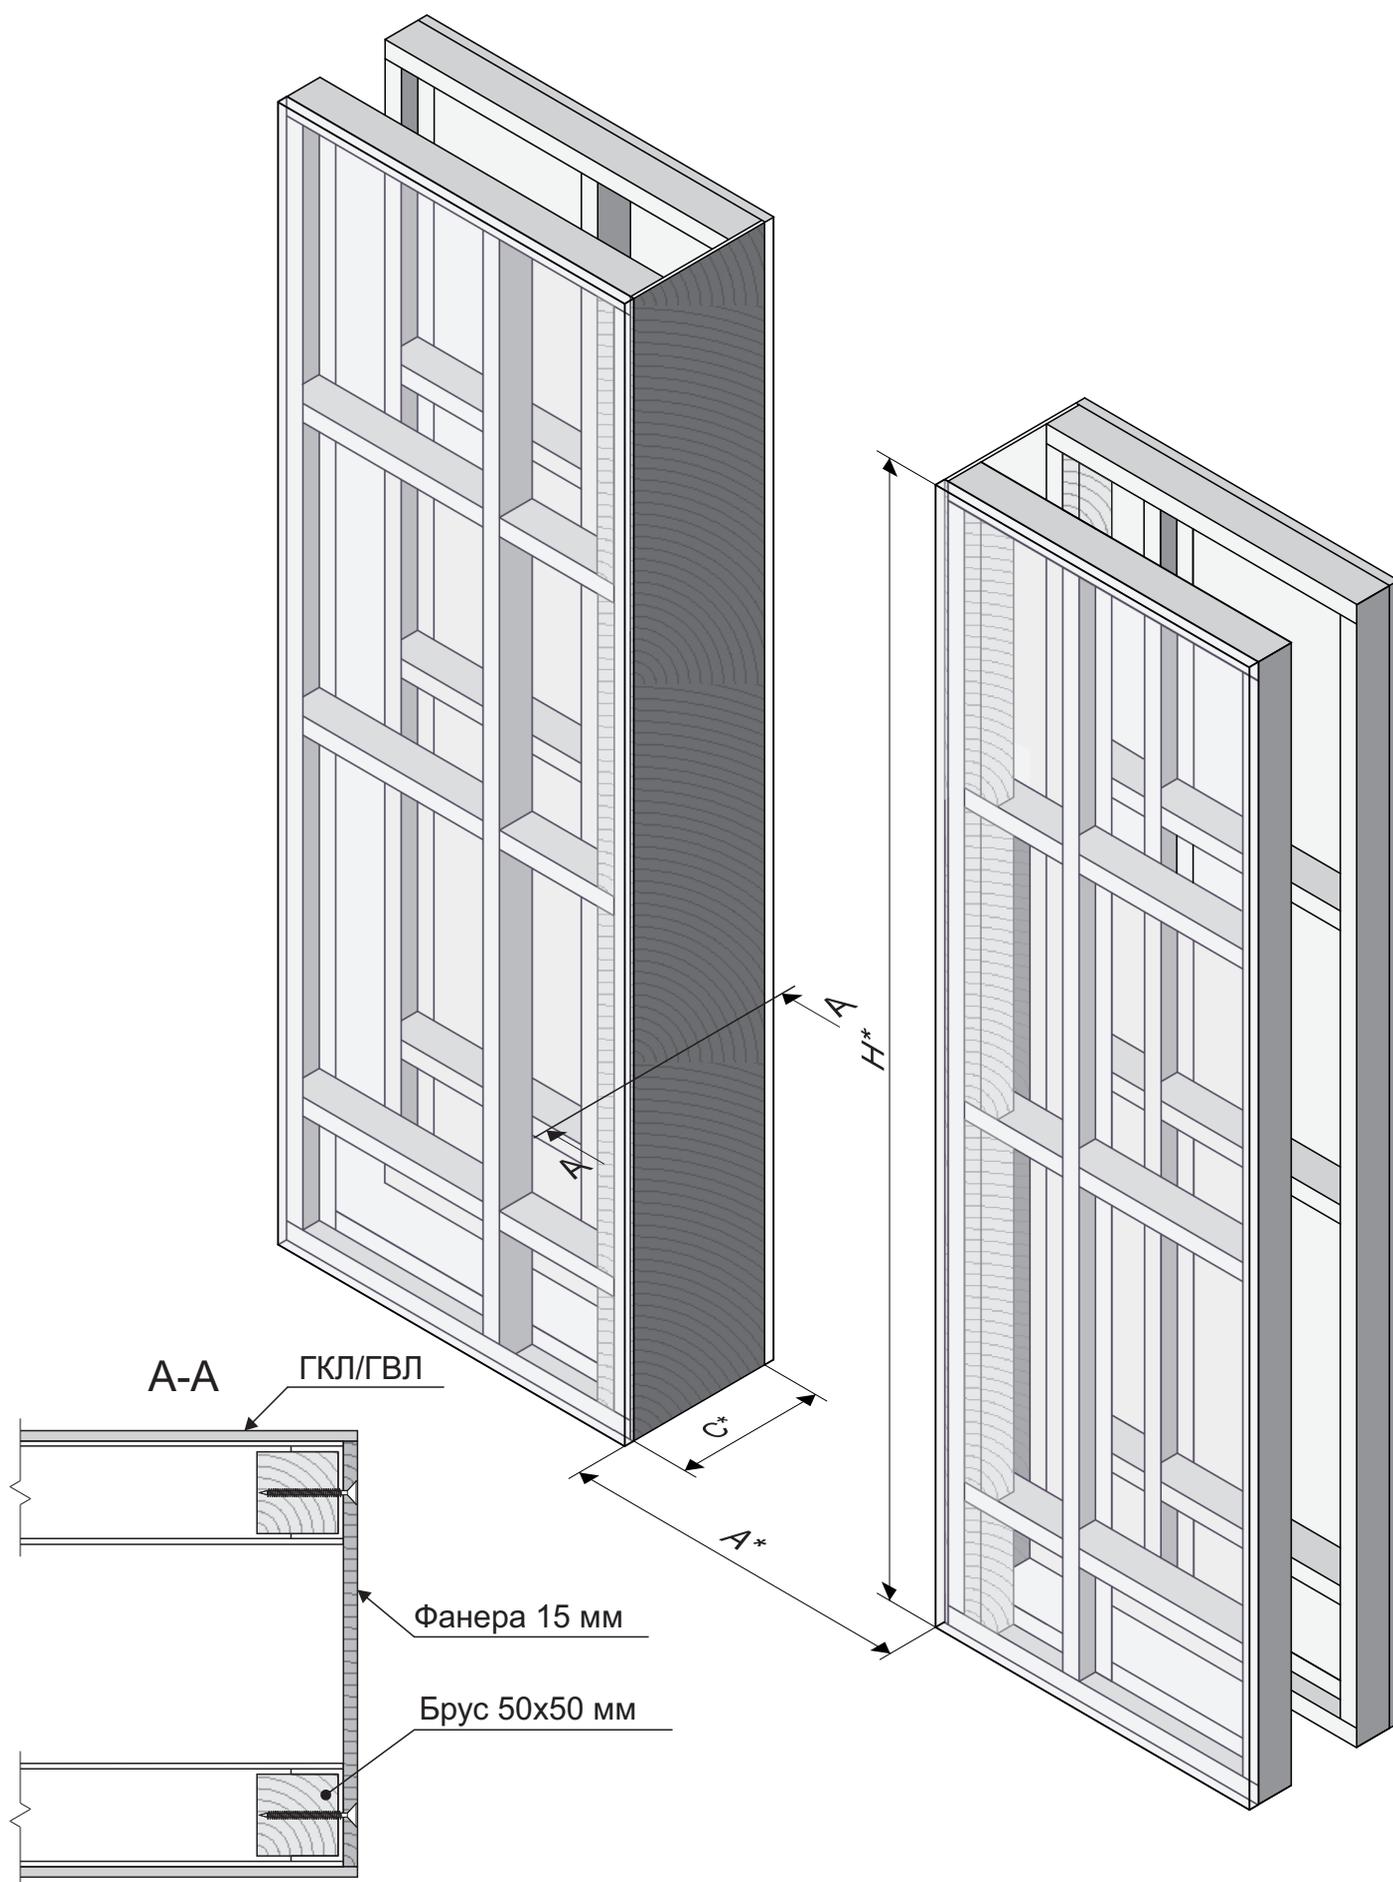

\* размеры в соответствии с таблицами из технических требований по строительной подготовке дверных проемов и помещений.